L'emplacement des numéros donne le sens de pose de la piece

LEGENDE COULEURS :

ROUGE	SAPIN BRUT
ORANGE	SAPIN RABOTE
VERT CLAIR	CHENE
VERT FONCE	LAMELLE COLLE
BLEU CLAIR	MACONNERIE
BLEU	CHEVRON
ROUGE FONCE	DOUGLAS
BRUN	AUTOCLAVE
NOIR	CONTRE COLLE

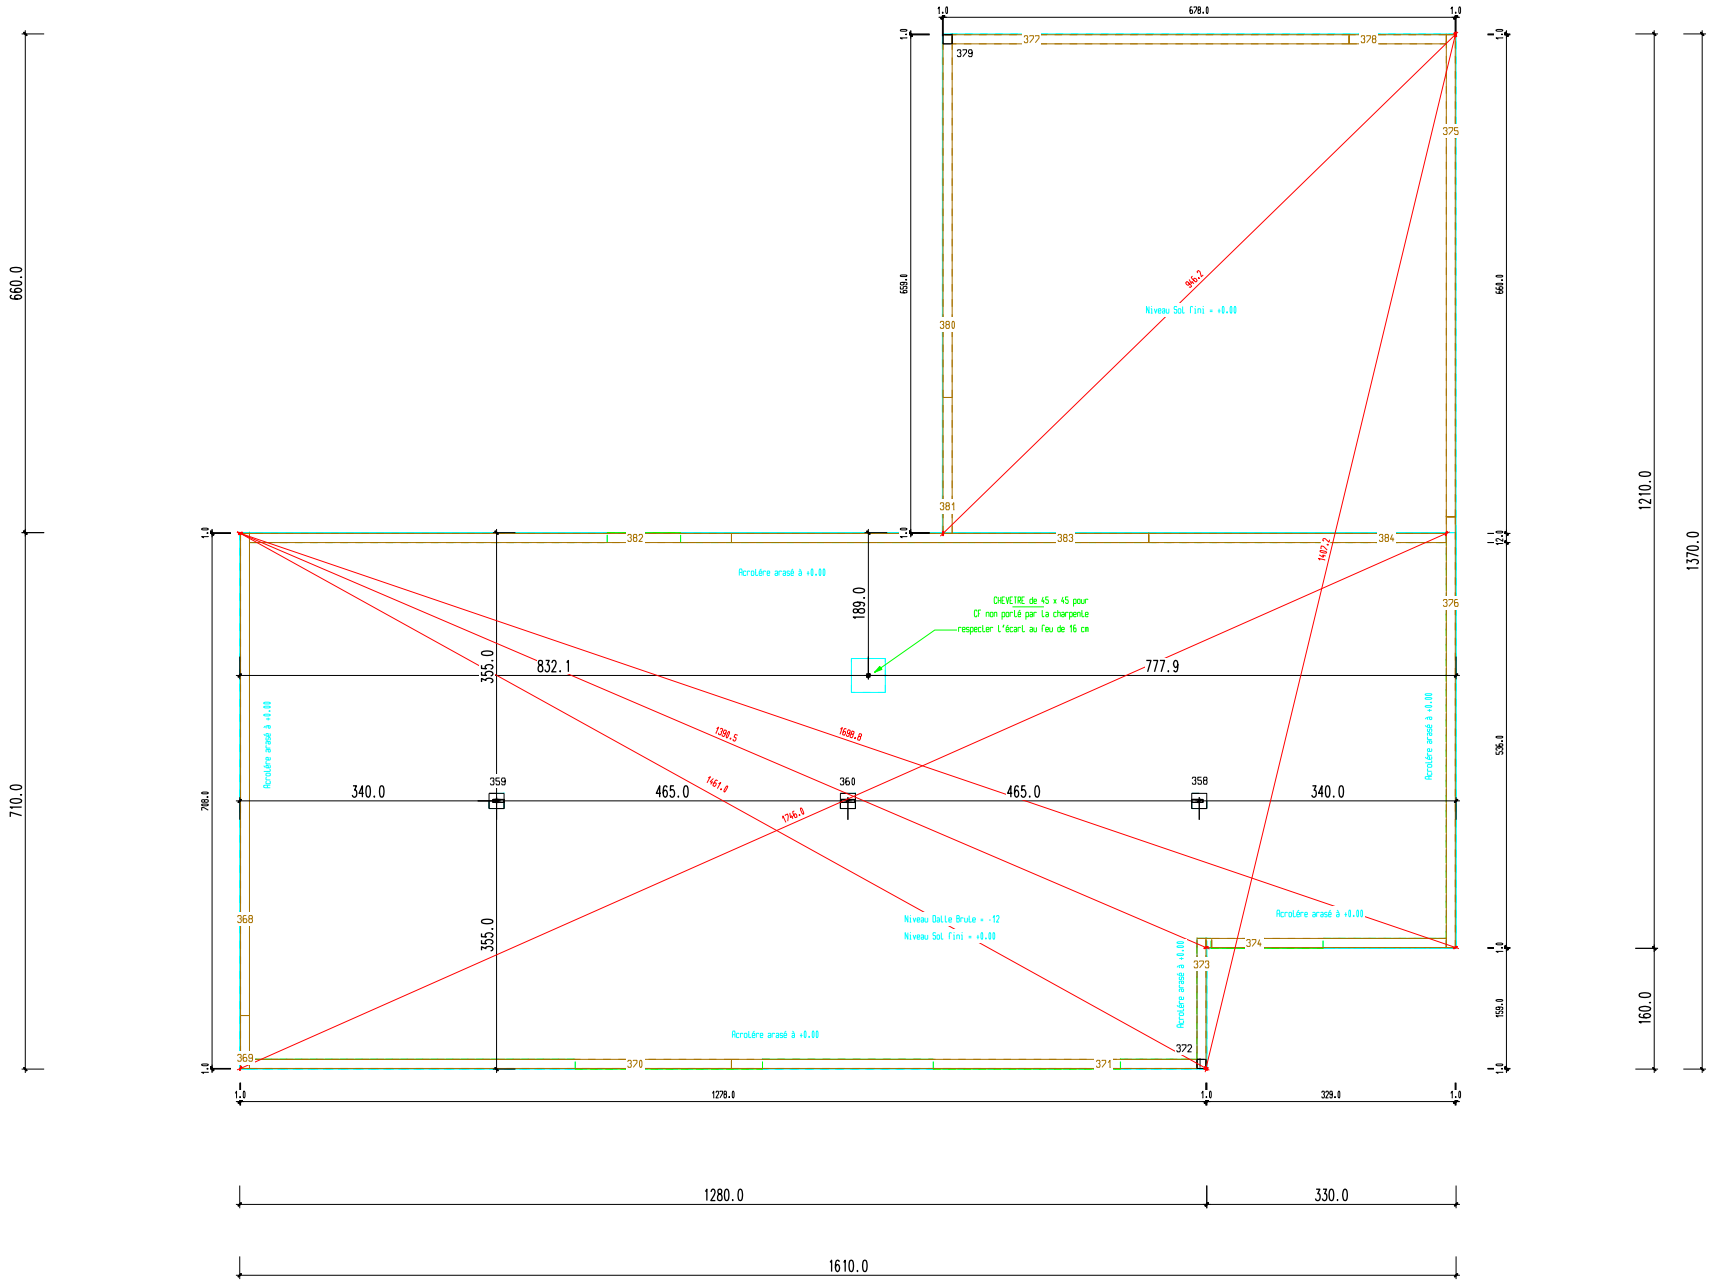

VOUILLON S.A.S.
JF-FA/08/1208
Date: Le 24/11/08
Indice A

Chantier : MOB
6a - IMPLANTATION
Echelle : 1/50